

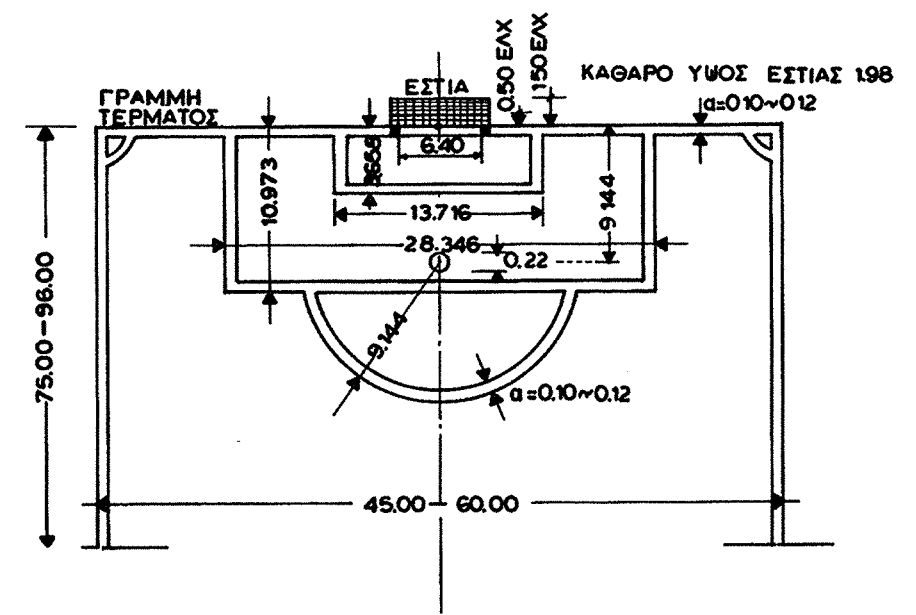


ΣΚΑΡΙΩΗΜΑ ①: ΚΑΤΟΥΗ ΑΓΩΝΙΣΤΙΚΟΥ ΧΩΡΟΥ ΚΛ 1:500

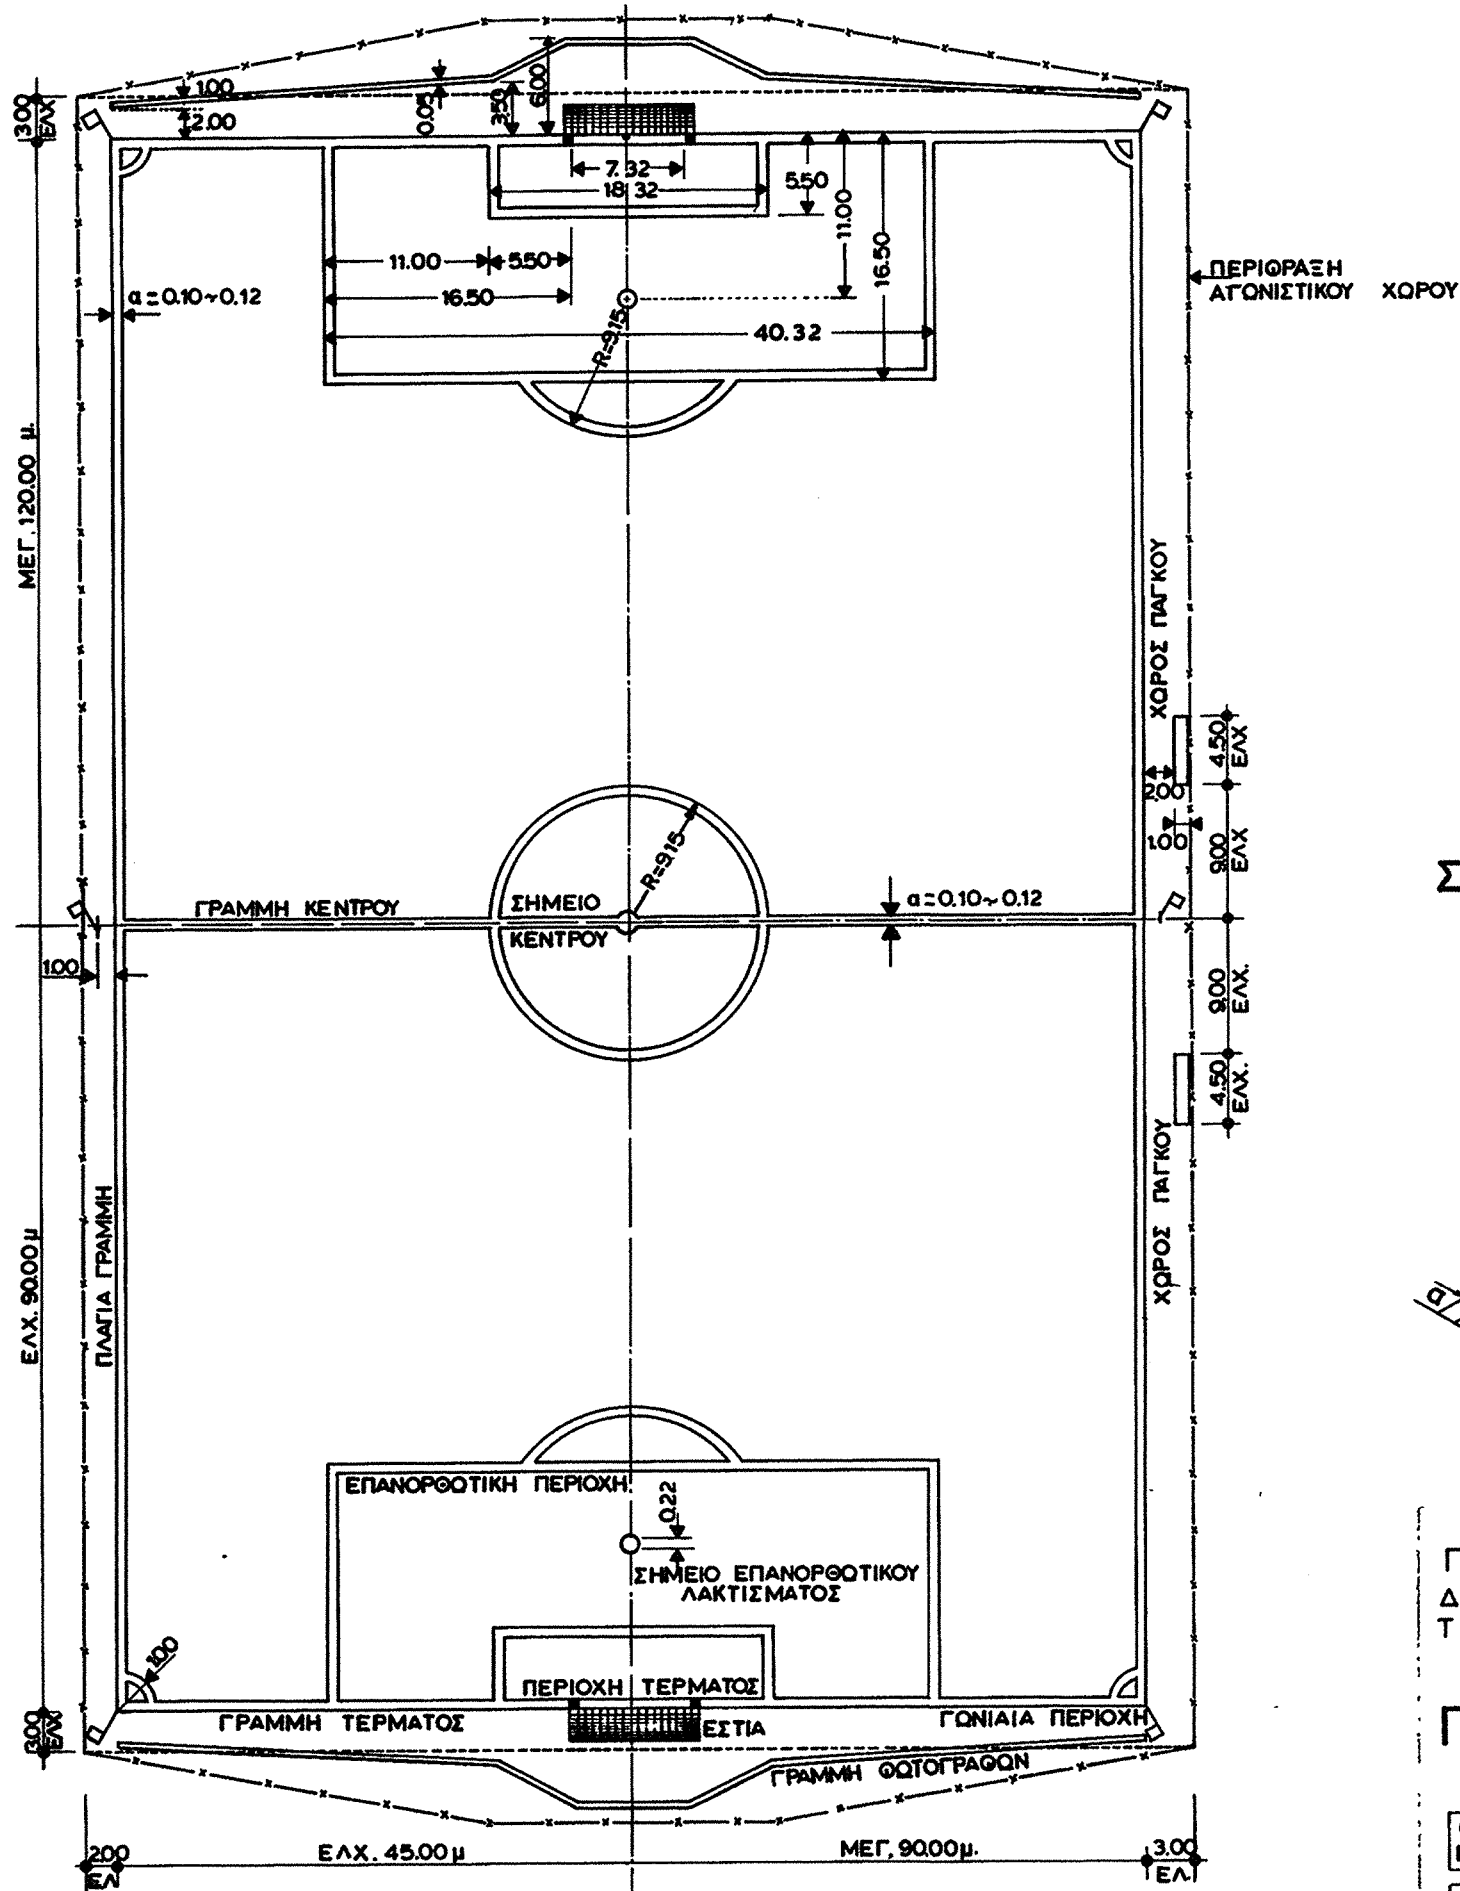

ΣΚΑΡΙΩΗΜΑ ②: ΣΧΟΛΙΚΟΙ ΑΓΩΝΕΣ ΓΡΑΜΜΟΓΡΑΦΗΣ ΜΙΚΡΗΣ ΠΕΡΙΟΧΗΣ

ΣΗΜΑΙΑ ΓΩΝΙΑΙΑΣ ΠΕΡΙΟΧΗΣ & ΓΡΑΜΜΗΣ ΚΕΝΤΡΟΥ.

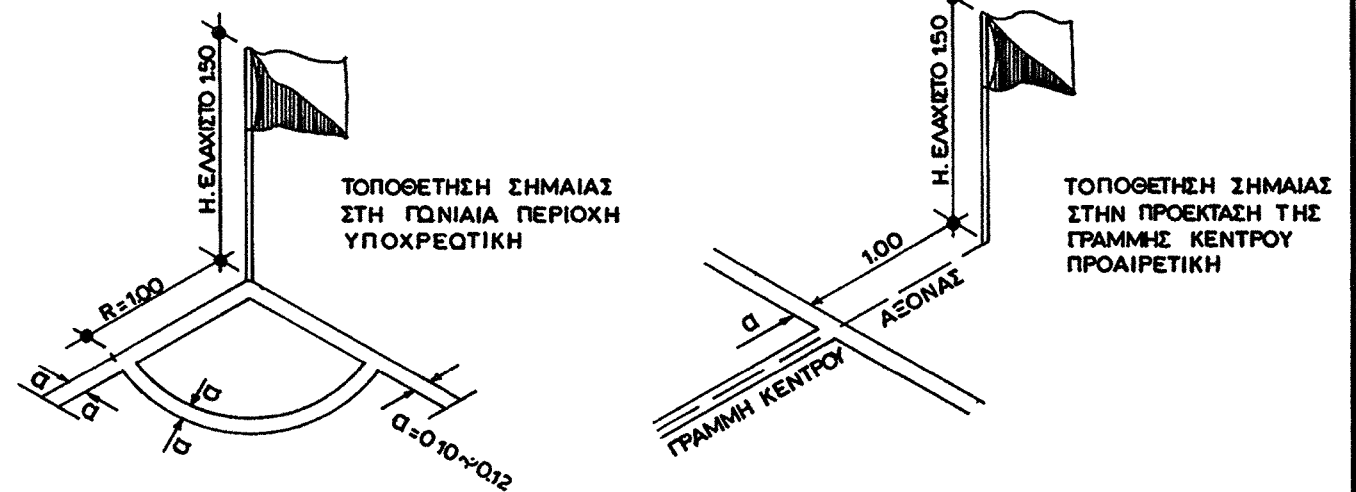

ΓΕΝΙΚΗ ΓΡΑΜΜΑΤΕΙΑ ΑΘΛΗΤΙΣΜΟΥ  
ΔΙΕΥΘΥΝΣΗ ΜΕΛΕΤΩΝ  
ΤΜΗΜΑ ΕΡΕΥΝΑΣ ΚΑΙ ΠΡΟΔΙΑΓΡΑΦΩΝ

ΠΟΔΟΣΦΑΙΡΟ

Ο ΜΕΛΕΤΗΤΗΣ Π. ΚΕΡΑΜΙΔΑΣ  
Ο ΤΜΗΜΑΤΑΡΧΗΣ ΕΙΡ. ΑΝΤΩΝΑΚΑ  
Ο ΔΙΕΥΘΥΝΤΗΣ Κ. ΜΗΤΣΟΥ  
Ο ΣΧΕΔΙΑΣΤΗΣ Ε. ΖΑΡΖΑΝΙΚΑ  
ΤΡΟΠΟΠΟΙΗΣΕΙΣ



ΠΟΣ -1  
ΦΕΒΡΟΥΑΡΙΟΣ 86

**Aθ**